



Allegato 3: Planimetria Stato di Progetto


PLANIMETRIA GENERALE - scala 1:200 -

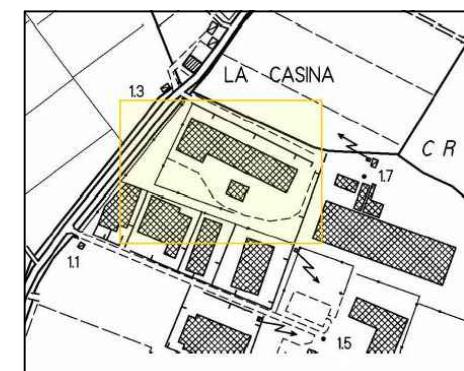

ESTRATTO CTE

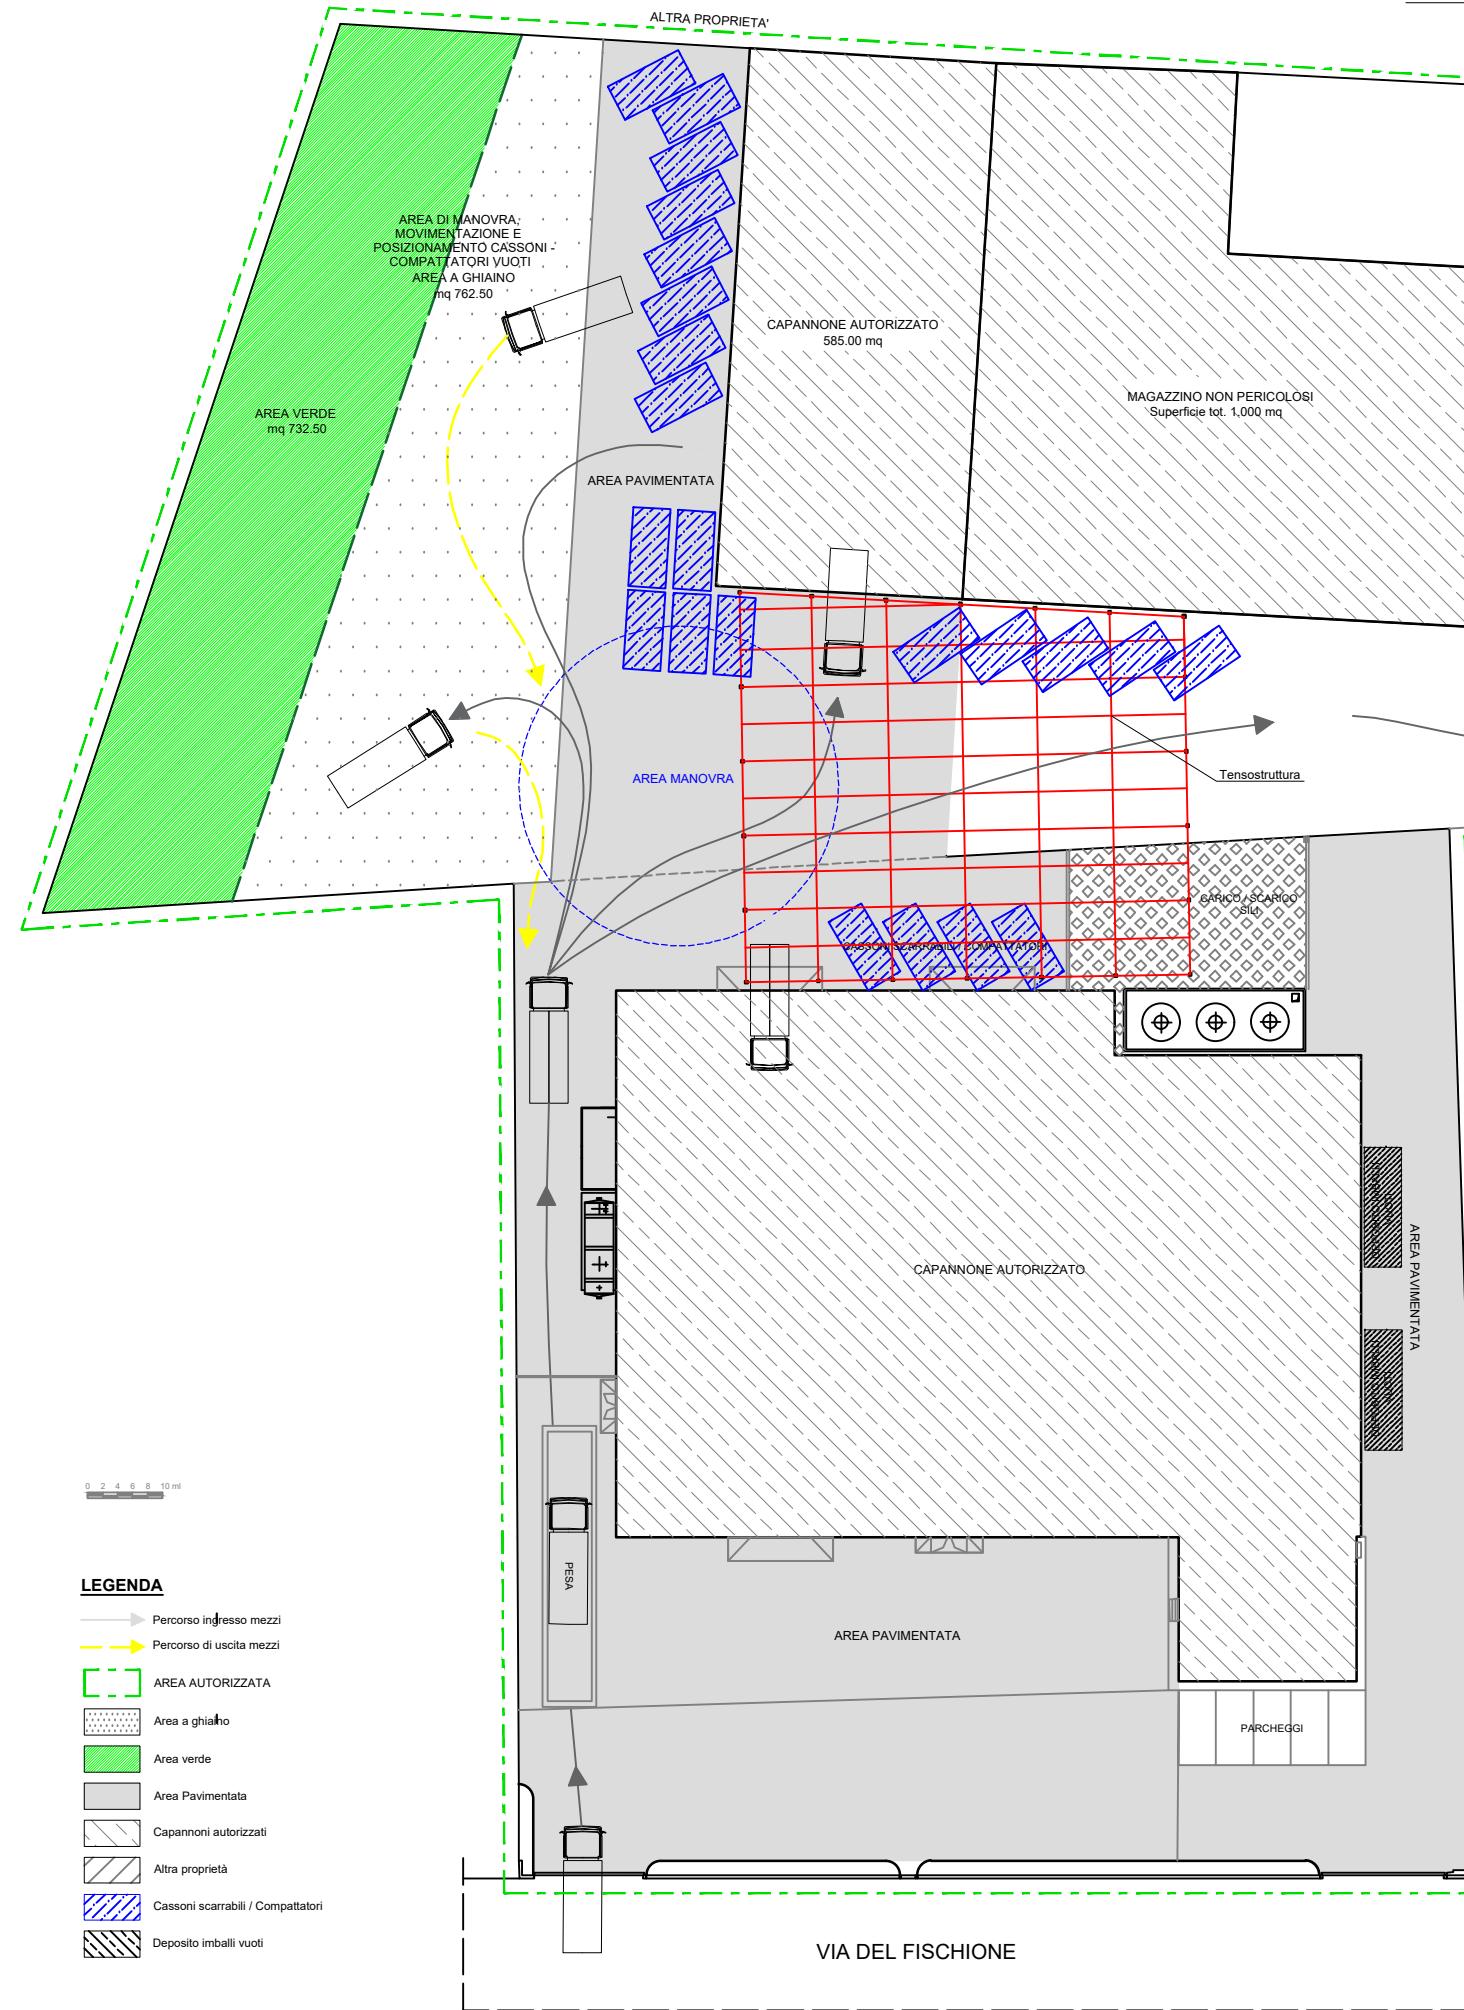


AEROFOTO

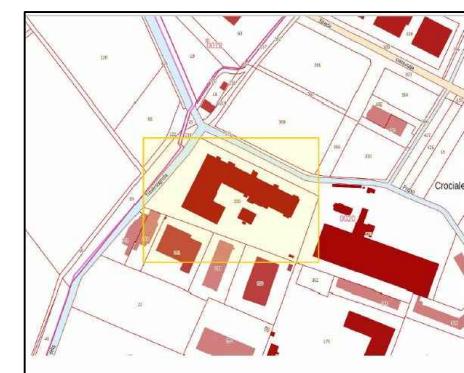

ESTRATTO CATASTALE

COMUNE DI VECCHIANO		
PROVINCIA DI PISA		
INTEGRAZIONE AUTORIZZAZIONE INTEGRATA AMBIENTALE		
UBICAZIONE _	Via traversagna Sud n. 74	
OGGETTO TAV _	STATO DI PROGETTO - ESTERNO Pianimetria generale, 1:200	
PROGETTISTA _ Firma e timbro	COMMITTENTE _ Firma
DIR. TECNICO _ Firma e timbro	SCALA _ 1:200 DATA _ 30.06.2020 TAV _ 2 REV _
 TECNOCREO INGENIERIA		TECNOCREO S.R.L. SOCIETÀ DI INGEGNERIA Viale Colombo 98s - 54033 M. di Carrara MS Tel/Fax. (+39) 0585 1812375 info@tecnocreo.it int@pec.tecnocreo.it

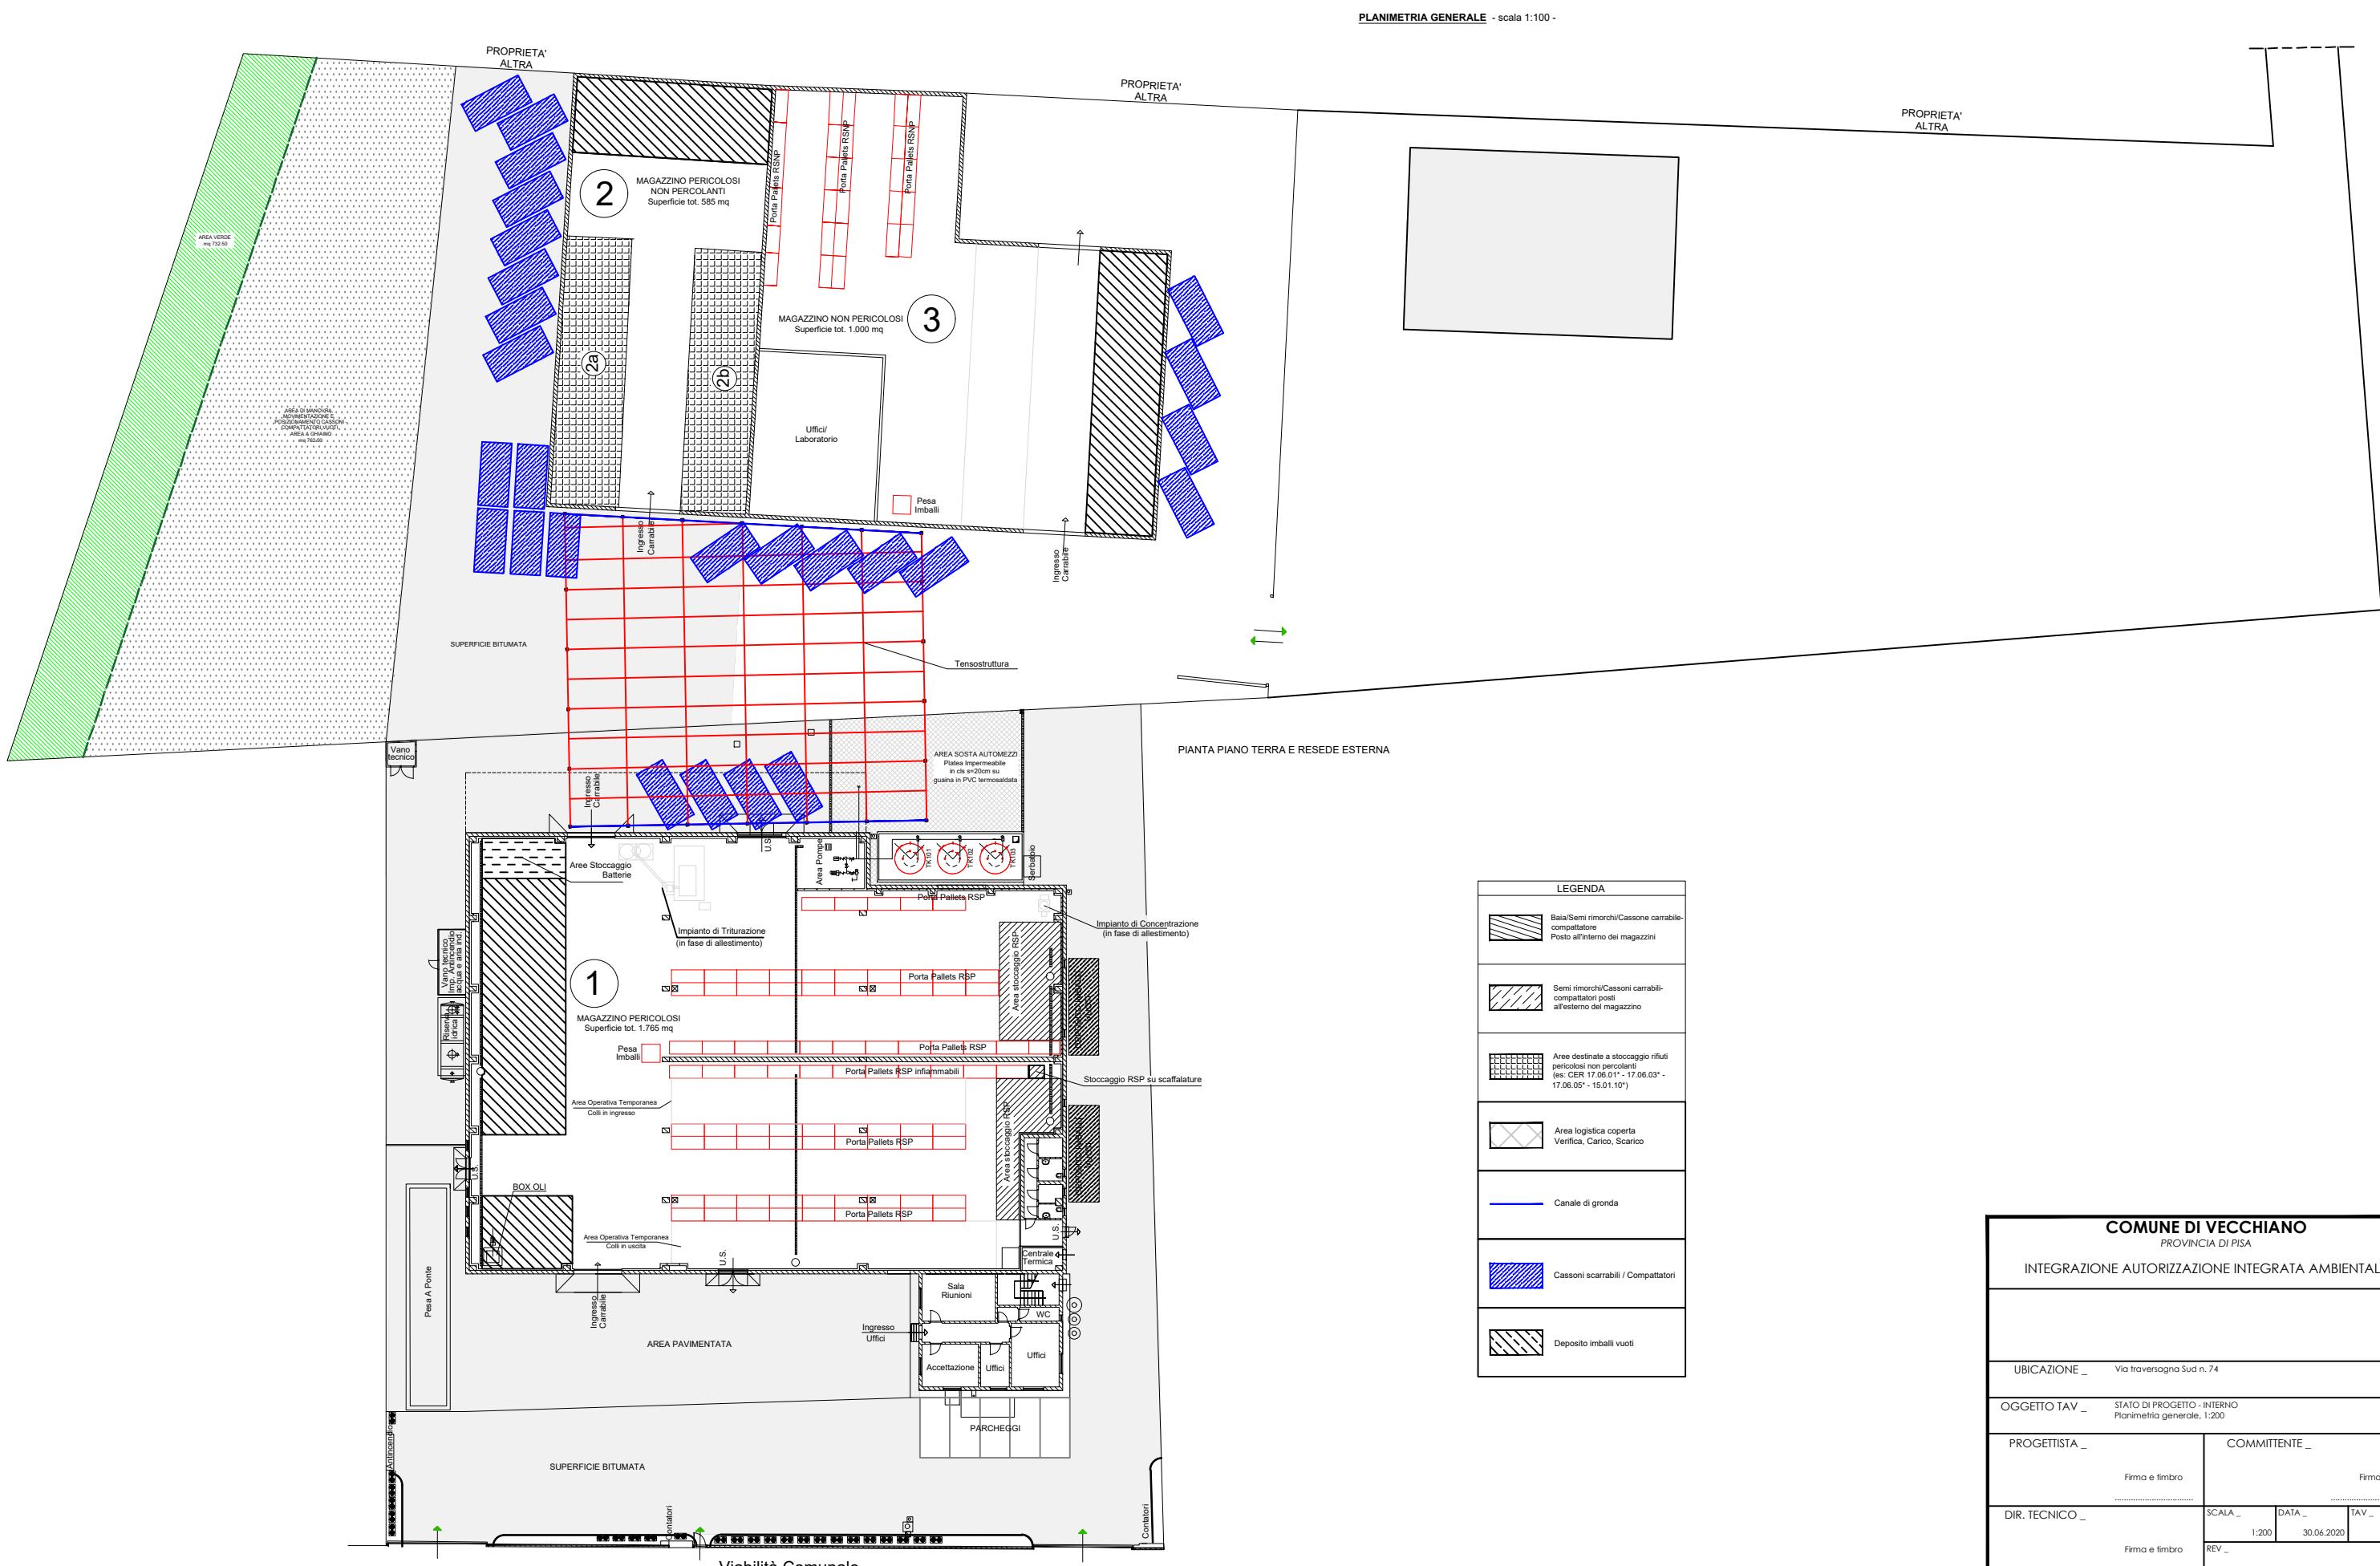

COMUNE DI VECCHIANO
PROVINCIA DI PISA

INTEGRAZIONE AUTORIZZAZIONE INTEGRATA AMBIENTALE

UBICAZIONE		Via traversagna Sud n. 74		
OGGETTO TAV		STATO DI PROGETTO - INTERNO Planimetria generale, 1:200		
PROGETTISTA		COMMITTENTE		
Firma e timbro		Firma		
DIR. TECNICO		SCALA	DATA	TAV
Firma e timbro		1:200	30.04.2020	4
REV				
TECNOCREO S.R.L. SOCIETÀ DI INGEGNERIA Viale Colombo 98b - 54033 M. di Carrara MS Tel/Fax: (+39) 0585 1812375 info@pec.technocreo.it info@technocreo.it				