

PLANIMETRIA UBICAZIONE AREE DI STOCCAGGIO INTERNE
STATO TRANSITORIO 1
- scala 1:200 -


LEGENDA

Baia/Cassoni carrabili-compattatori
Posti all'interno dei magazzini
n° 16

Cassoni carrabili-compattatori posti
all'esterno del magazzino
n° 26

2a - Aree destinate a stoccaggio
CER 16.06.01 (Casse) - 15.01.10 (Pallet)
2b - Aree destinate a stoccaggio
CER 17.06.05 - 17.06.03 (Big Bag o Pallet)

Stato Transitorio 1

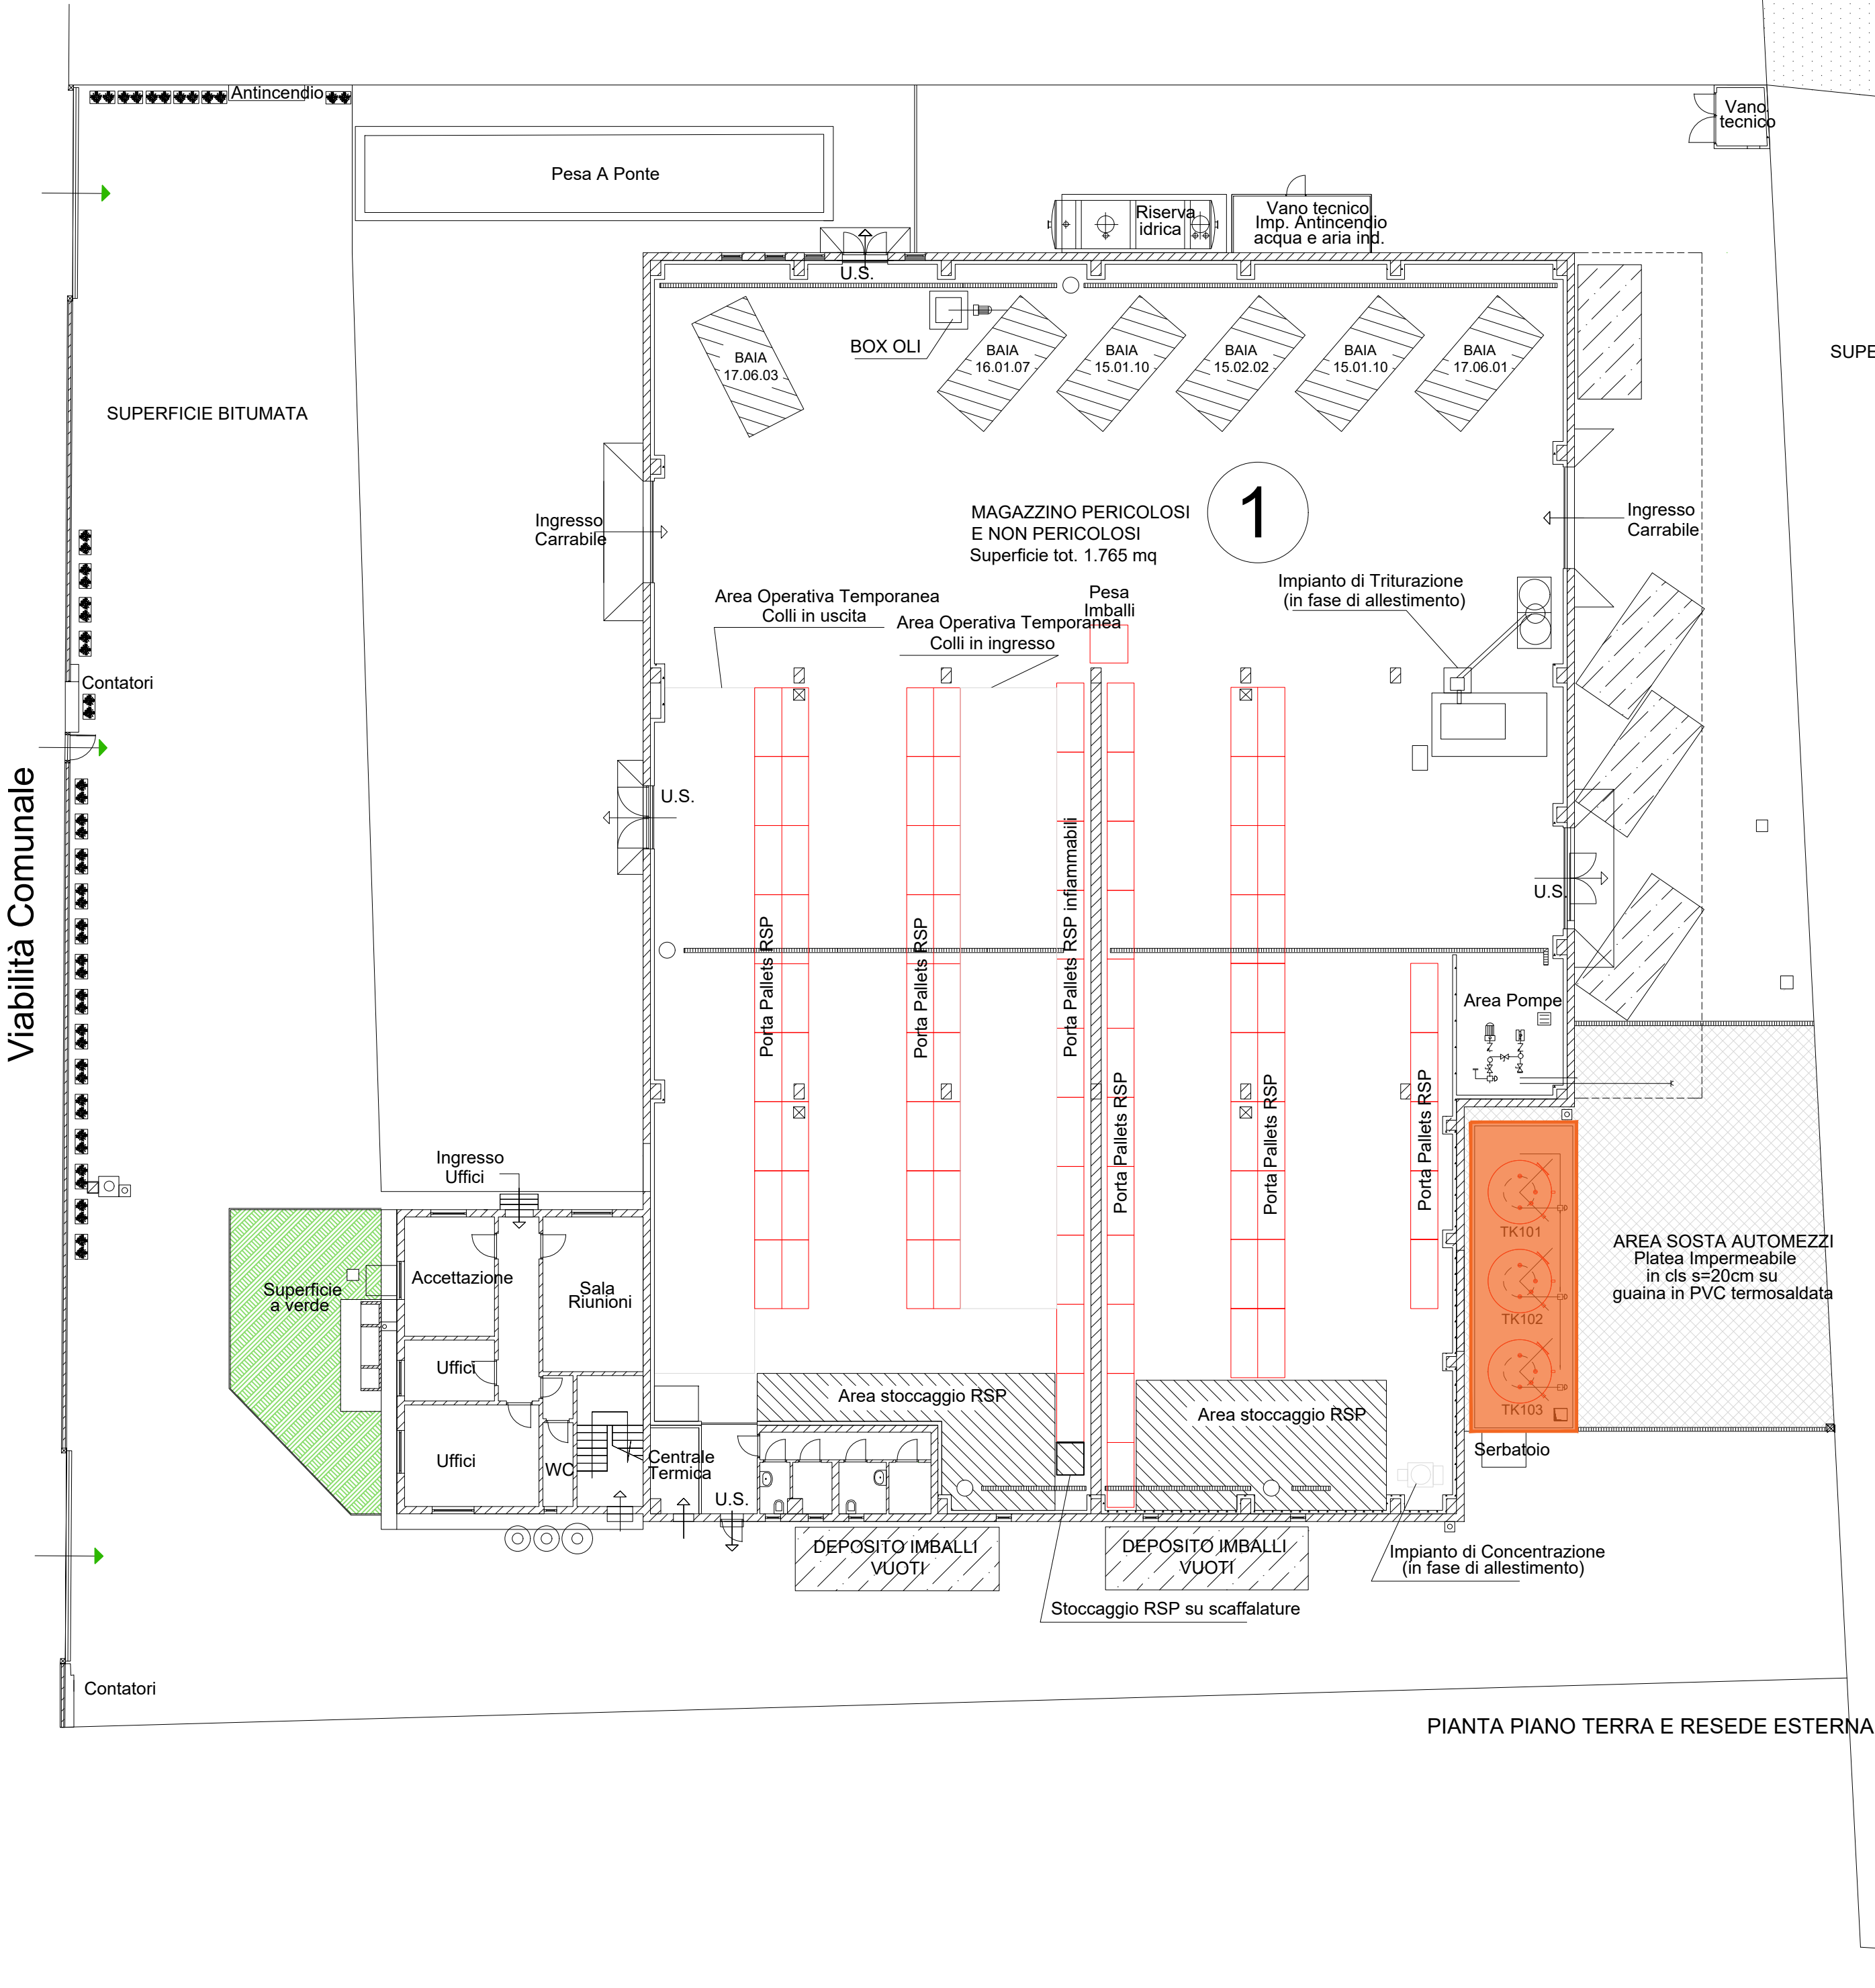

COMUNE DI VECCHIANO
PROVINCIA DI PISA

Procedura di Verifica di Impatto Ambientale -
VIA postuma ex L.R. n.10/2010, Art.43, co. 6, con
modifiche ex D.Lgs. n.152/2006, Parte seconda,
Allegato IV, Punto 8, lett. f

UBICAZIONE _ Via del Fischione, 5/7
Loc. Migliarino Pisano, 56019 Vecchiano (PISA)

OGGETTO TAV _ Rappresentazione Stato Transitorio 1

PROGETTISTA _
Arch. Fabrizio Brozzi
Firma e timbro
.....

COMMITTENTE _
Spedi s.r.l. gruppo AGECO
Firma
.....

DIR. TECNICO _
Ing. Matteo Bertoneri
Firma e timbro
.....

SCALA _
1:200
DATA _
31.03.2021
TAV _
1
REV _
.....

TECNOCREO S.R.L.
SOCIETA' DI INGEGNERIA
Viale Colombo 9bis - 54033
M. di Carrara | MS
Tel/Fax. [+39] 0585 1812375
info@tecnocreo.it
info@pec.tecnocreo.it