STATO FINALE INTERNO

PLANIMETRIA GENERALE

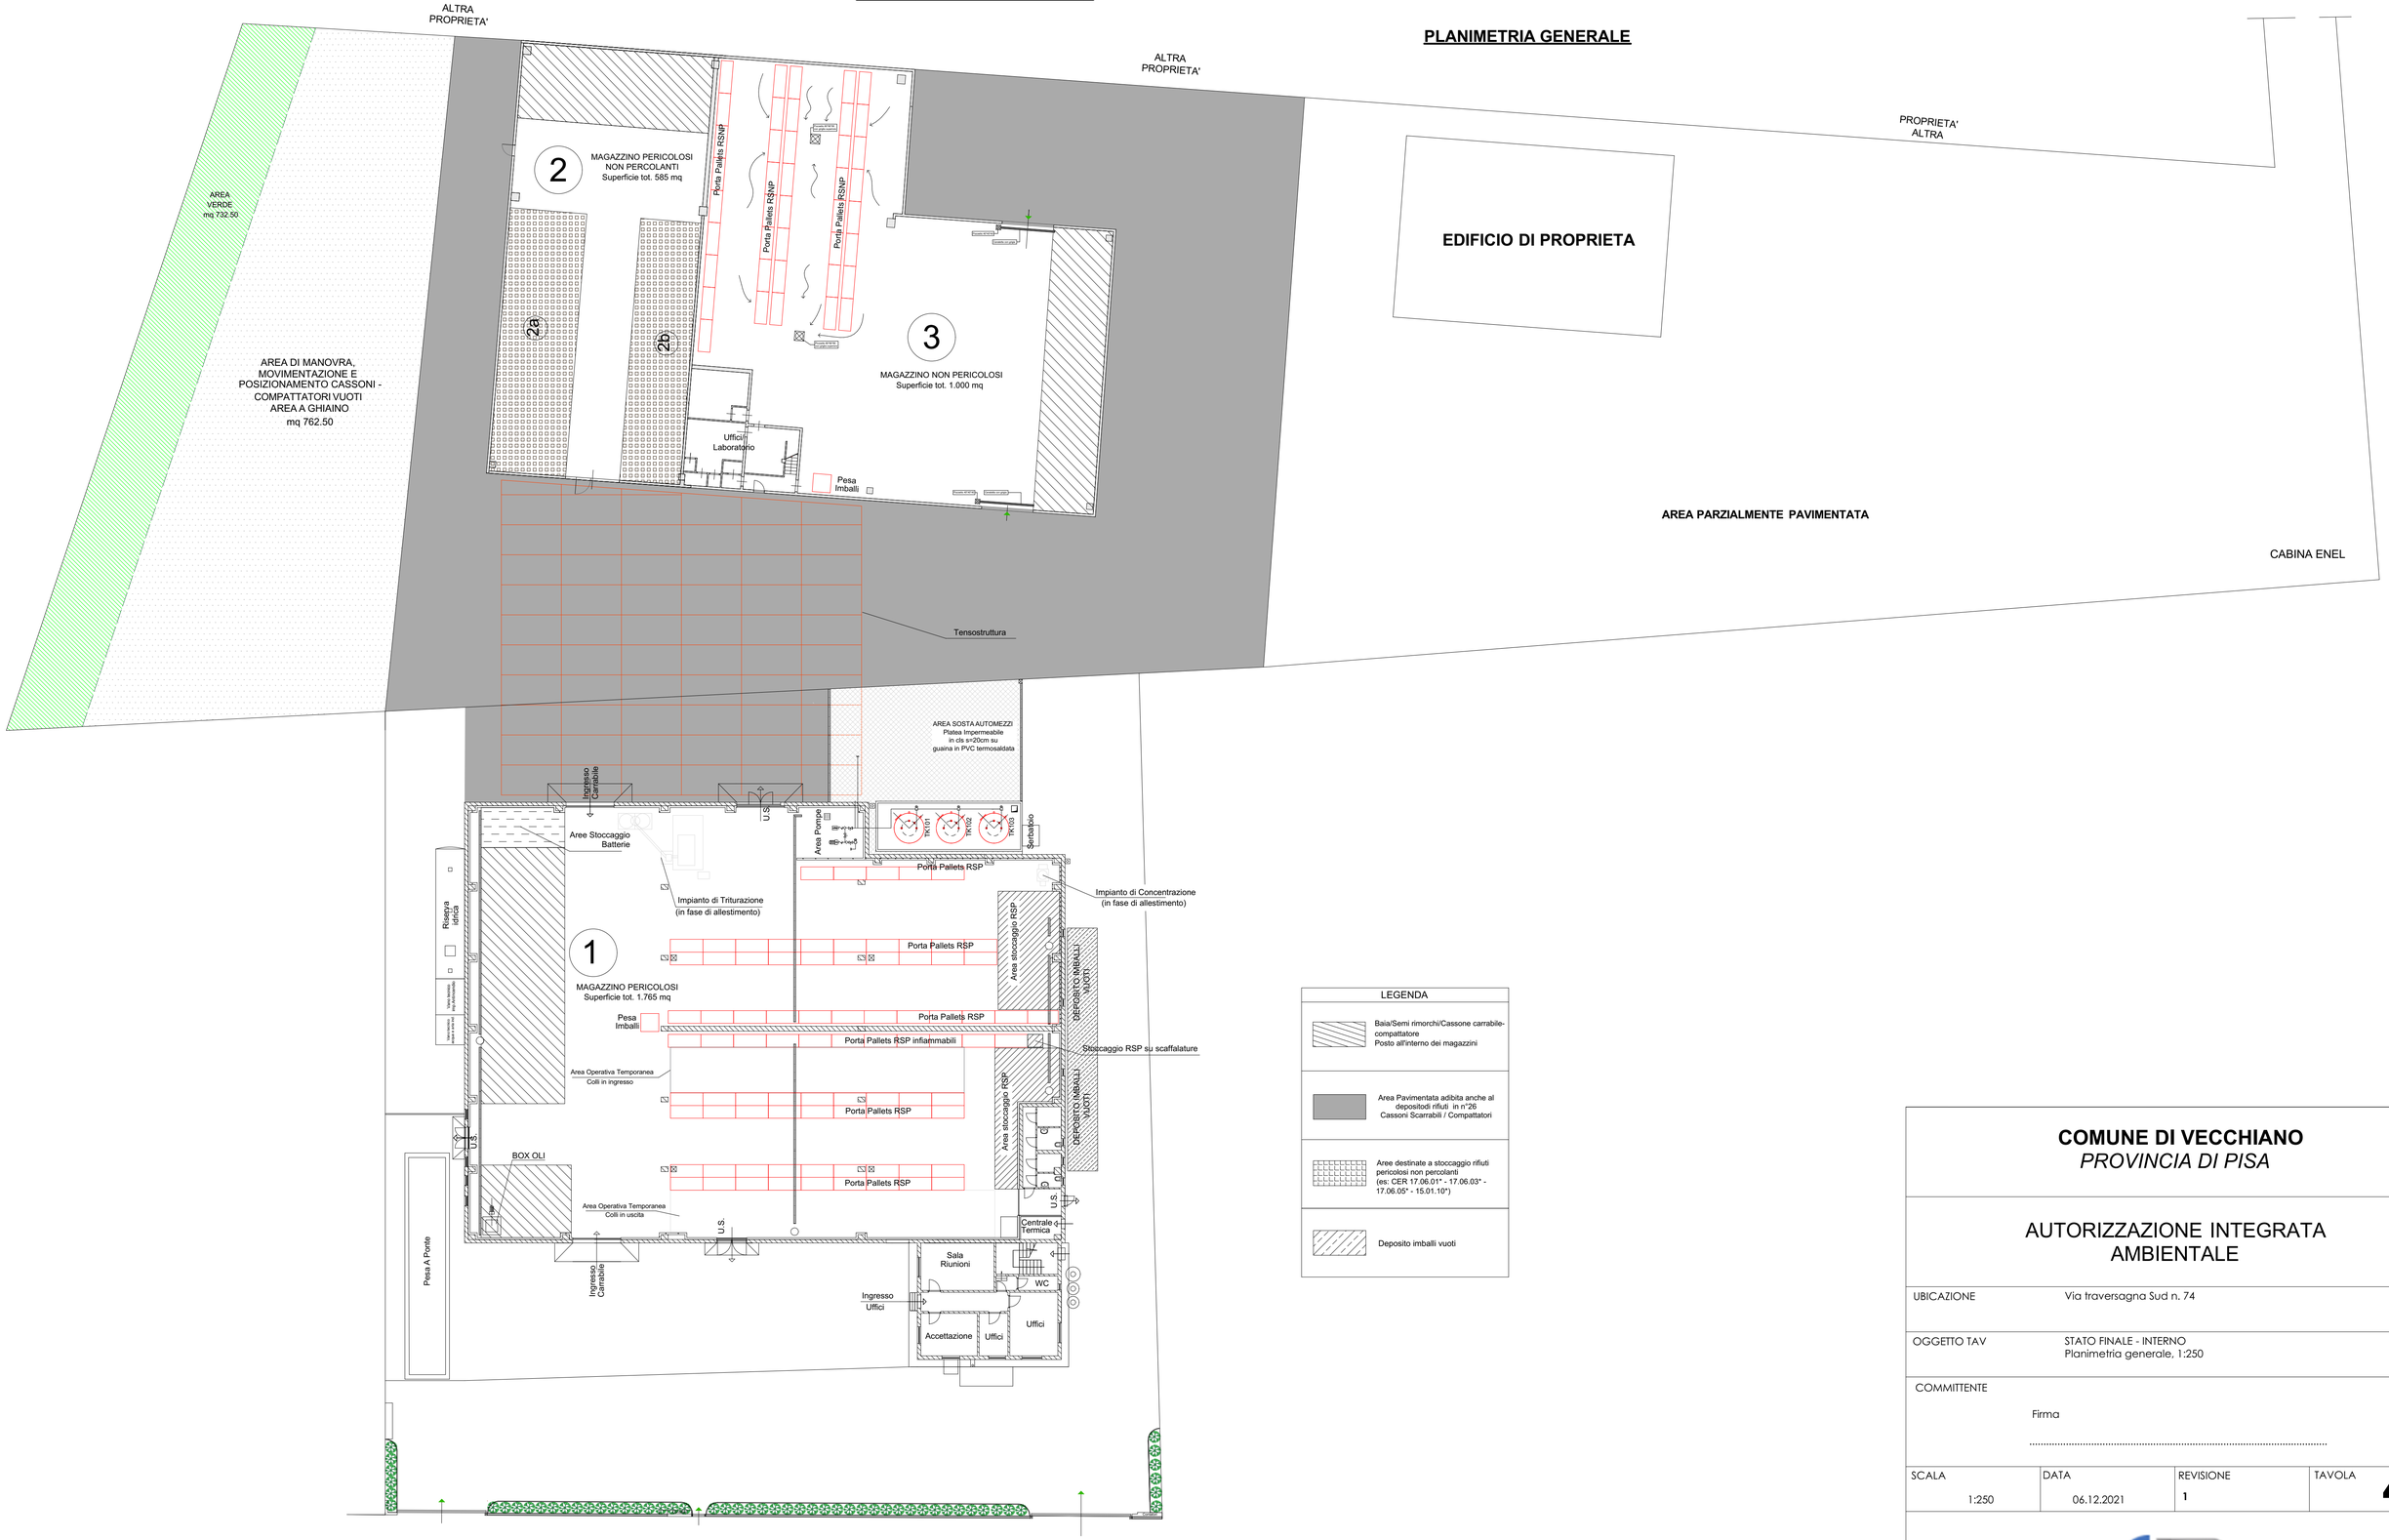

LEGENDA	
	Baia/Semi rimorchi/Cassone carrabile-compattatore Posto all'interno dei magazzini
	Area Pavimentata adibita anche al depositodi rifiuti in n°26 Cassoni Scarrabili / Compattatori
	Aree destinate a stoccaggio rifiuti pericolosi non percolanti (es: CER 17.06.01* - 17.06.03* - 17.06.05* - 15.01.10*)
	Deposito imballi vuoti

PIANTA PIANO TERRA E RESEDE ESTERNA

COMUNE DI VECCHIANO
PROVINCIA DI PISA

AUTORIZZAZIONE INTEGRATA AMBIENTALE

UBICAZIONE	Via traversagna Sud n. 74
OGGETTO TAV	STATO FINALE - INTERNO Planimetria generale, 1:250
COMMITTENTE	Firma .....

SCALA	DATA	REVISIONE	TAVOLA
1:250	06.12.2021	1	4

Spedi