COMUNE DI CAPANNORI
Comune di Capannori
Protocollo N.0052002/2024 del 06/08/2024

E

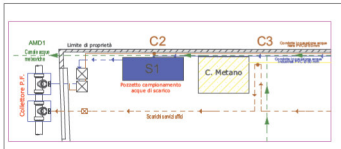

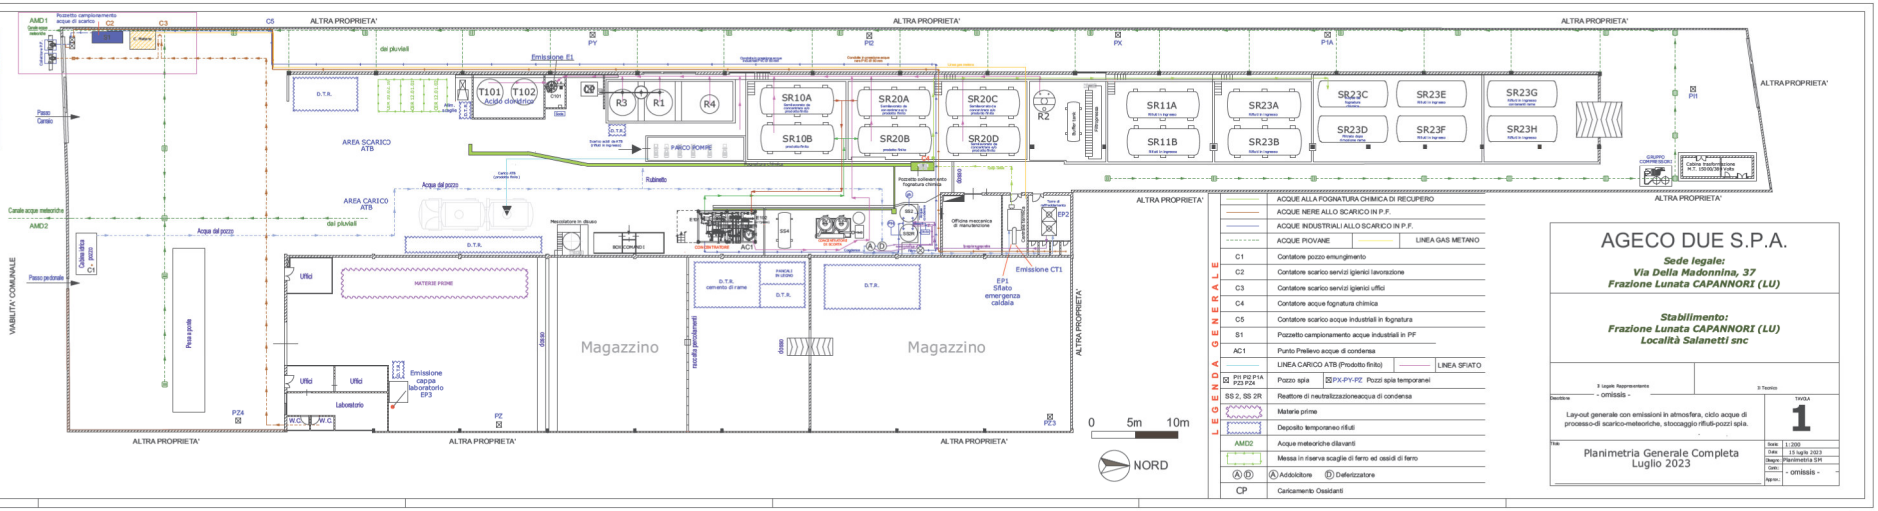

SCHEMA DI FLUSSO

1.L'acido esausto arriva all'impianto su ATB e occasionalmente in colli, una volta controllato viene trasferito con pompe nei serbatoi di stoccaggio "Rifiuti in ingresso".
2.Dai serbatoi viene trasferito ai reattori
3.Reattori:
R1-Prevalentemente ossidazione
R2-Abbattimento rame e/o omogenizzazione, e/o successiva filtrazione
R3-Prevalentemente ossidazione
R4-Prevalentemente ossidazione
3.Dal reattore il materiale può andare:
a) ad ATB
b)serbatoi di stoccaggio "prodotto finito"
c)serbatoi di stoccaggio "basso titolo"
4.Dal serbatoio di stoccaggio "basso titolo" il materiale può essere alimentato all'impianto di concentrazione, fino ad ottenere prodotto in specifica e stoccata negli appositi serbatoi.
5.Dai serbatoi ad ATB o in colli

LEGENDA GENERALE

	ACQUE ALLA FOGNATURA CHIMICA DI RECUPERO
	ACQUE NERE ALLO SCARICO IN P.F.
	ACQUE INDUSTRIALI ALLO SCARICO IN P.F.
	ACQUE PIOVANE — LINEA GAS METANO
C1	Contatore pozzo emungimento
C2	Contatore scarico servizi igienici lavorazione
C3	Contatore scarico servizi igienici uffici
C4	Contatore acque fognatura chimica
C5	Contatore scarico acque industriali in fognatura
S1	Pozzetto campionamento acque industriali in PF
AC1	Punto Prelievo acque di condensa
	LINEA CARICO ATB (Prodotto finito) — LINEA SFIATO
PI1 PI2 P1A P23 PZ4	Pozzo spia — PX-PY-PZ Pozzi spia temporanei
SS 2, SS 2R	Reattore di neutralizzazioneacqua di condensa
	Materie prime
	Deposito temporaneo rifiuti
AMD2	Acque meteoriche dilavanti
	Messa in riserva scaglie di ferro ed ossidi di ferro
Ⓐ Ⓓ	Addolcitore — Ⓓ Deferizzatore
CP	Caricamento Ossidanti

AGECO DUE S.P.A.

Sede legale:
Via Della Madonnina, 37
Frazione Lunata CAPANNORI (LU)

Stabilimento:
Frazione Lunata CAPANNORI (LU)
Località Salanetti snc

Il Legale Rappresentante - omissis -
Il Tecnico

Descrizione: Lay-out generale con emissioni in atmosfera, ciclo acque di processo-di scarico-meteoriche, stoccaggio rifiuti-pozzi spia.

TAVOLA **1**

Titolo: Planimetria Generale Completa Luglio 2023

Scala: 1:200
Data: 15 luglio 2023
Disegno: Planimetria SM
Cont.: - omissis -
Aggiorn.:

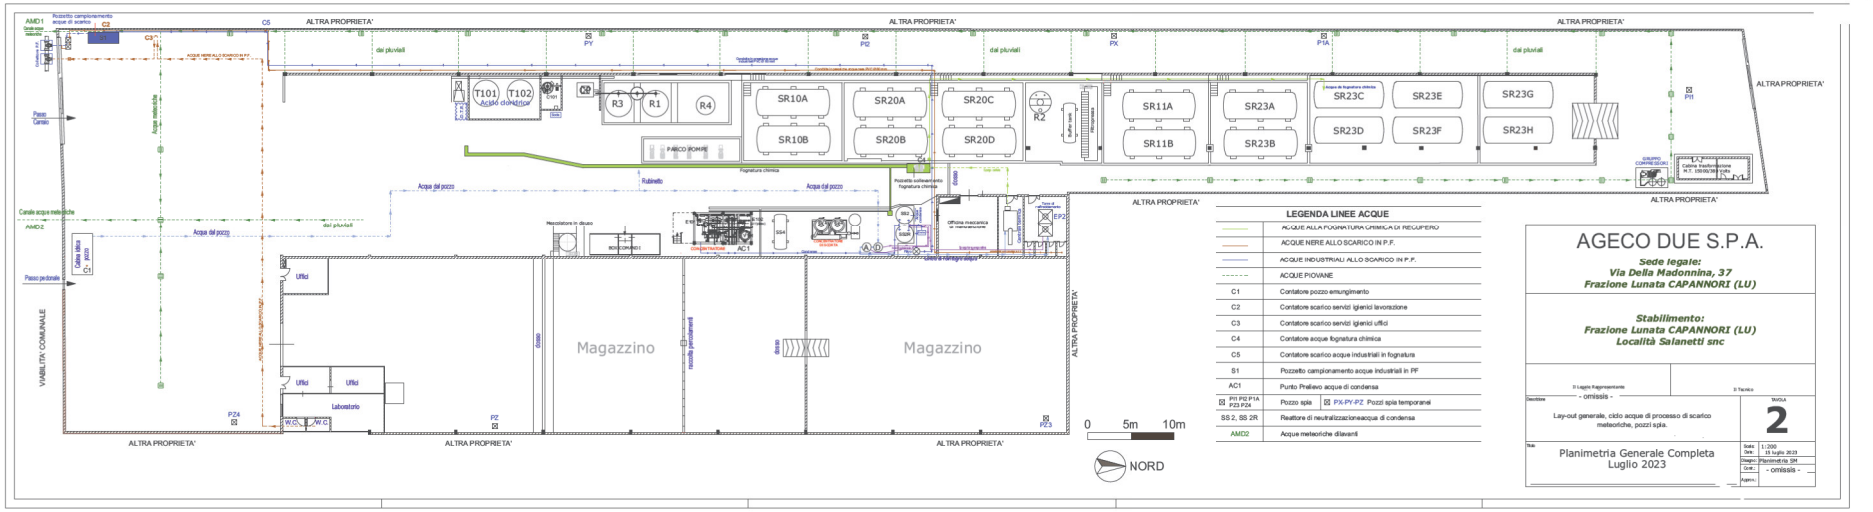

LEGENDA LINEE ACQUE

	ACQUE ALLA FOGNATURA CHIMICA DI RECUPERO
	ACQUE NERE ALLO SCARICO IN P.F.
	ACQUE INDUSTRIALI ALLO SCARICO IN P.F.
	ACQUE PIOVANE
C1	Contatore pozzo emungimento
C2	Contatore scarico servizi igienici lavorazione
C3	Contatore scarico servizi igienici uffici
C4	Contatore acque fognatura chimica
C5	Contatore scarico acque industriali in fognatura
S1	Pozzetto campionamento acque industriali in PF
AC1	Punto Prelievo acque di condensa
PI1 PI2 P1A P23 PZ4	Pozzo spia — PX-PY-PZ Pozzi spia temporanei
SS 2, SS 2R	Reattore di neutralizzazioneacqua di condensa
AMD2	Acque meteoriche dilavanti

AGECO DUE S.P.A.

Sede legale:
Via Della Madonnina, 37
Frazione Lunata CAPANNORI (LU)

Stabilimento:
Frazione Lunata CAPANNORI (LU)
Località Salanetti snc

Il Legale Rappresentante - omissis -
Il Tecnico

Descrizione: Lay-out generale, ciclo acque di processo di scarico meteoriche, pozzi spia.

TAVOLA **2**

Titolo: Planimetria Generale Completa Luglio 2023

Scala: 1:200
Data: 15 luglio 2023
Disegno: Planimetria SM
Cont.: - omissis -
Aggiorn.:

LEGENDA GENERALE

	LINEA CARICO ATB (Prodotto finito)
	LINEA SFIATO
	LINEA PRODOTTO DA CONCENTRARE
	LINEA PRODOTTO FINITO
	Materie prime
	Deposito temporaneo rifiuti
	Messa in riserva scaglie di ferro ed ossidi di ferro
	LINEA GAS METANO
CP	Caricamento Polveri

SCHEMA DI FLUSSO

1.L'acido esausto arriva all'impianto su ATB e occasionalmente in colli, una volta controllato viene trasferito con pompe nei serbatoi di stoccaggio "Rifiuti in ingresso".
2.Dai serbatoi viene trasferito ai reattori
3.Reattori:
R1-Prevalentemente ossidazione
R2-Abbattimento rame e/o omogenizzazione, e/o successiva filtrazione
R3-Prevalentemente ossidazione
R4-Prevalentemente ossidazione
3.Dal reattore il materiale può andare:
a) ad ATB (se in specifica)
b)serbatoi di stoccaggio "prodotto finito"
c)serbatoi di stoccaggio "basso titolo"
4.Dal serbatoio di stoccaggio "basso titolo" il materiale può essere alimentato all'impianto di concentrazione, fino ad ottenere prodotto in specifica.
5.Dai serbatoi ad ATB o in colli

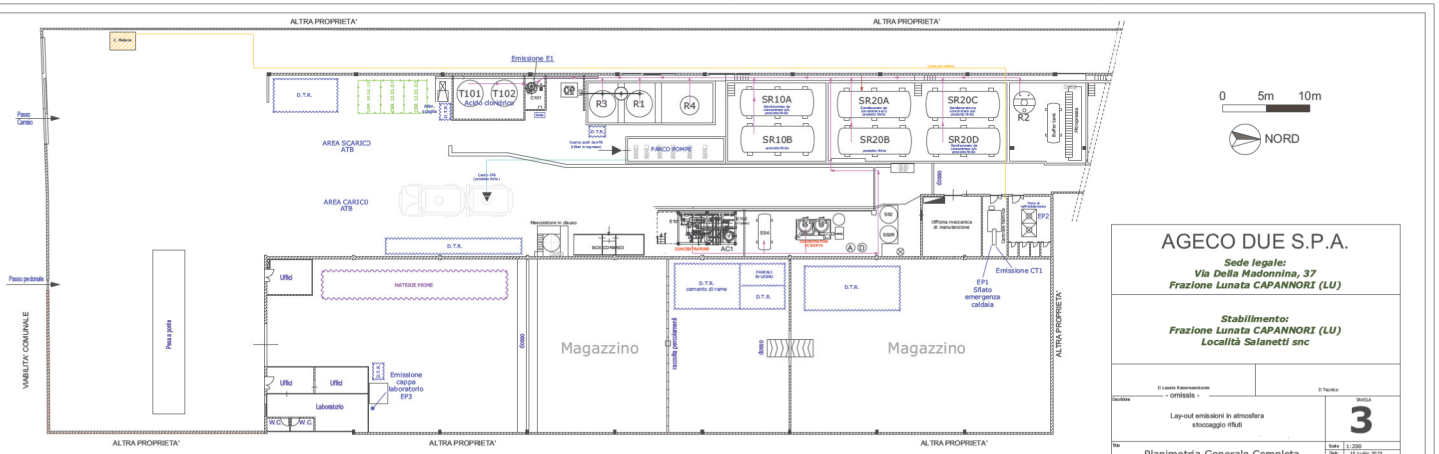

AGECO DUE S.P.A.

Sede legale:
Via Della Madonnina, 37
Frazione Lunata CAPANNORI (LU)

Stabilimento:
Frazione Lunata CAPANNORI (LU)
Località Salanetti snc

Il Legale Rappresentante - omissis -
Il Tecnico

Descrizione: Lay-out emissioni in atmosfera stoccaggio rifiuti

TAVOLA **3**

Titolo: Planimetria Generale Completa Luglio 2023

Scala: 1:200
Data: 15 luglio 2023
Disegno: Planimetria SM
Cont.: - omissis -
Aggiorn.:

AOOGRT / AD Prot. 0356776 Data 21/07/2023 ore 11:47 Classifica F.055.040.020.