


PLANIMETRIA UBICAZIONE AREE DI STOCCAGGIO INTERNE

STATO TRANSITORIO 2

- scala 1:200 -

LEGENDA
Baia/Cassoni carriabili-compattatori Posti all'interno del magazzino n° 16
Cassoni carriabili-compattatori posti all'esterno del magazzino n° 26
2a - Aree destinate a stoccaggio CER 16.06.01 (Casse) - 15.01.10 (Pallet) 2b - Aree destinate a stoccaggio CER 17.06.05 - 17.06.03 (Big Bag o Pallet)
Stato Transitorio 2

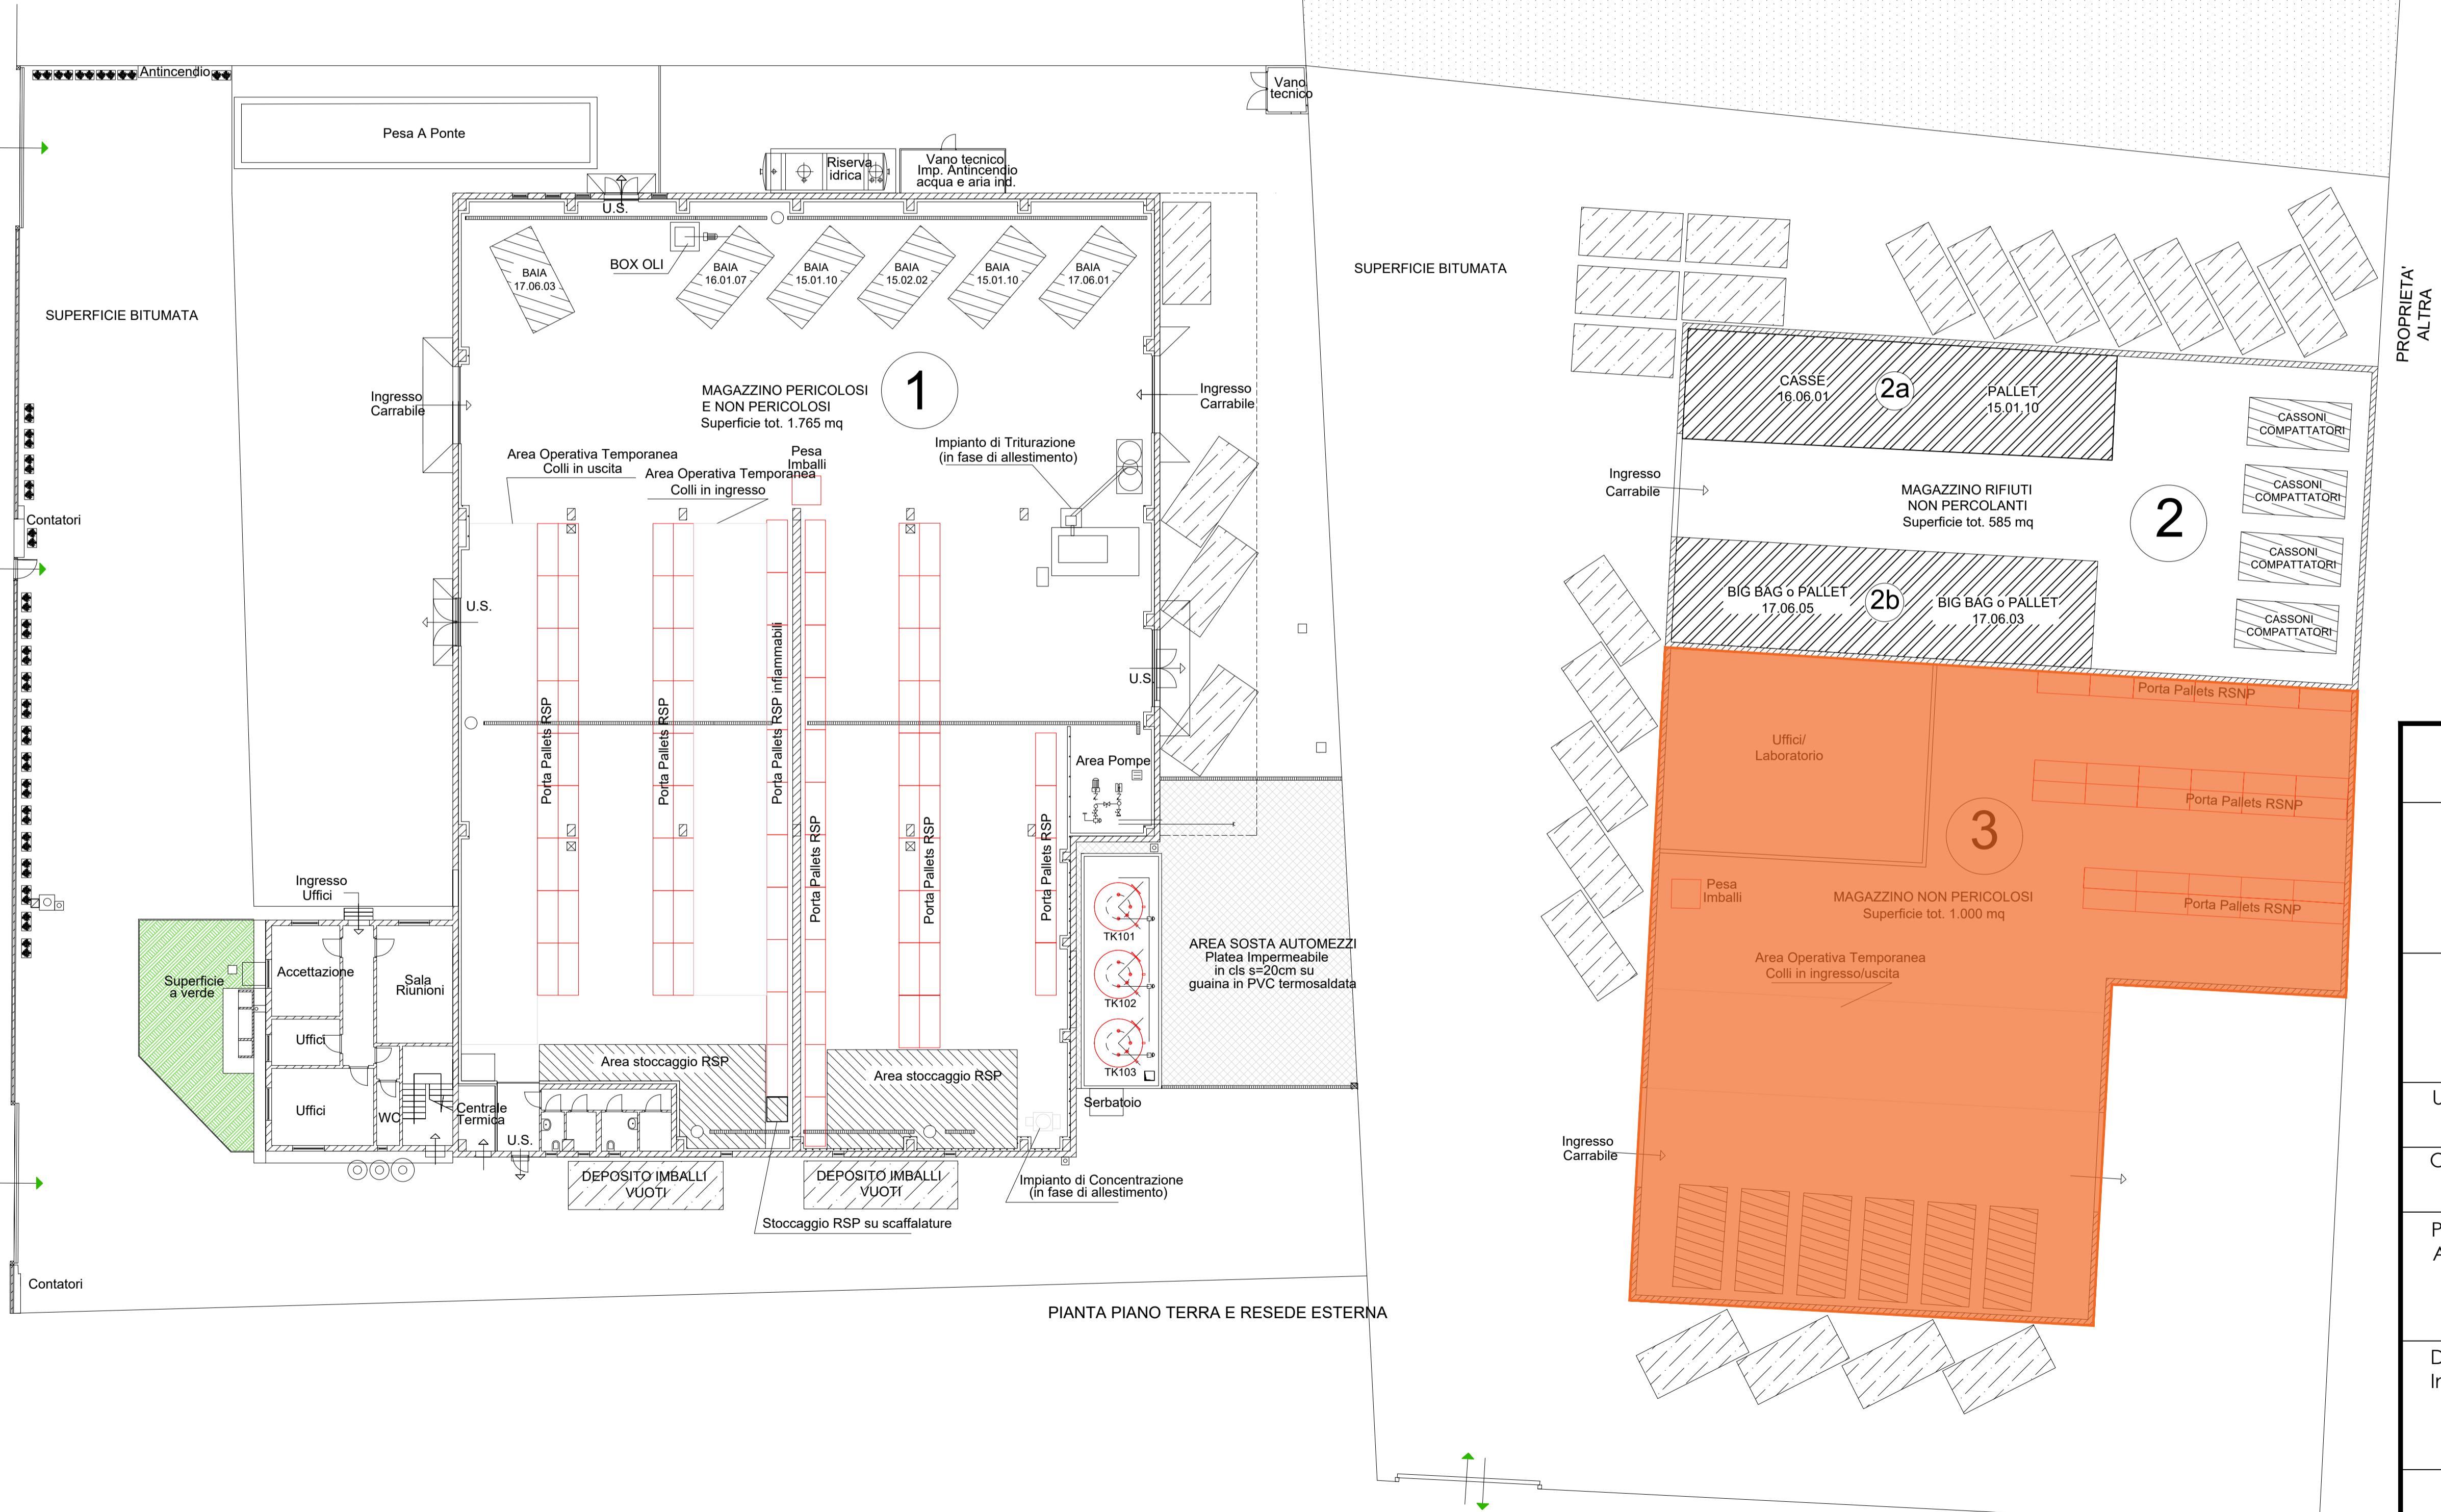

COMUNE DI VECCHIANO PROVINCIA DI PISA			
Procedura di Verifica di Impatto Ambientale - VIA postuma ex L.R. n.10/2010, Art.43, co. 6, con modifiche ex D.Lgs. n.152/2006, Parte seconda, Allegato IV, Punto 8, lett. t			
			
UBICAZIONE _	Via del Fischione, 5/7 Loc. Migliarino Pisano, 56019 Vecchiano (PISA)		
OGGETTO TAV _	Rappresentazione Stato Transitorio 2		
PROGETTISTA _	Arch. Fabrizio Brozzi	COMMITTENTE _	Spedi s.r.l. gruppo AGECO
Firma e timbro		Firma	
DIR. TECNICO _	Ing. Matteo Bertoneri	SCALA _	1:200
Firma e timbro		DATA _	31.03.2021
REV _		TAV _	2
TECNOCREO S.R.L. SOCIETÀ DI INGEGNERIA Viale Colombo 9bis - 54033 M. di Carrara MS Tel/Fax. (+39) 0585 1812375 Info@tecnocreo.it info@pec.tecnocreo.it			